



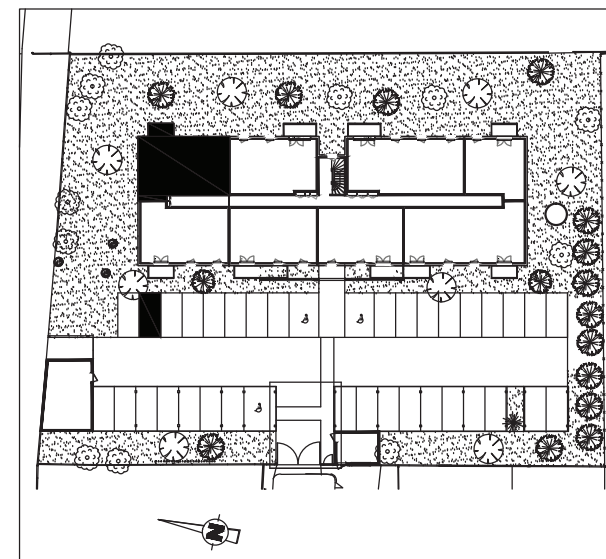

Pavillon Opéra

20 rue Gounod - 33110 LE BOUSCAT

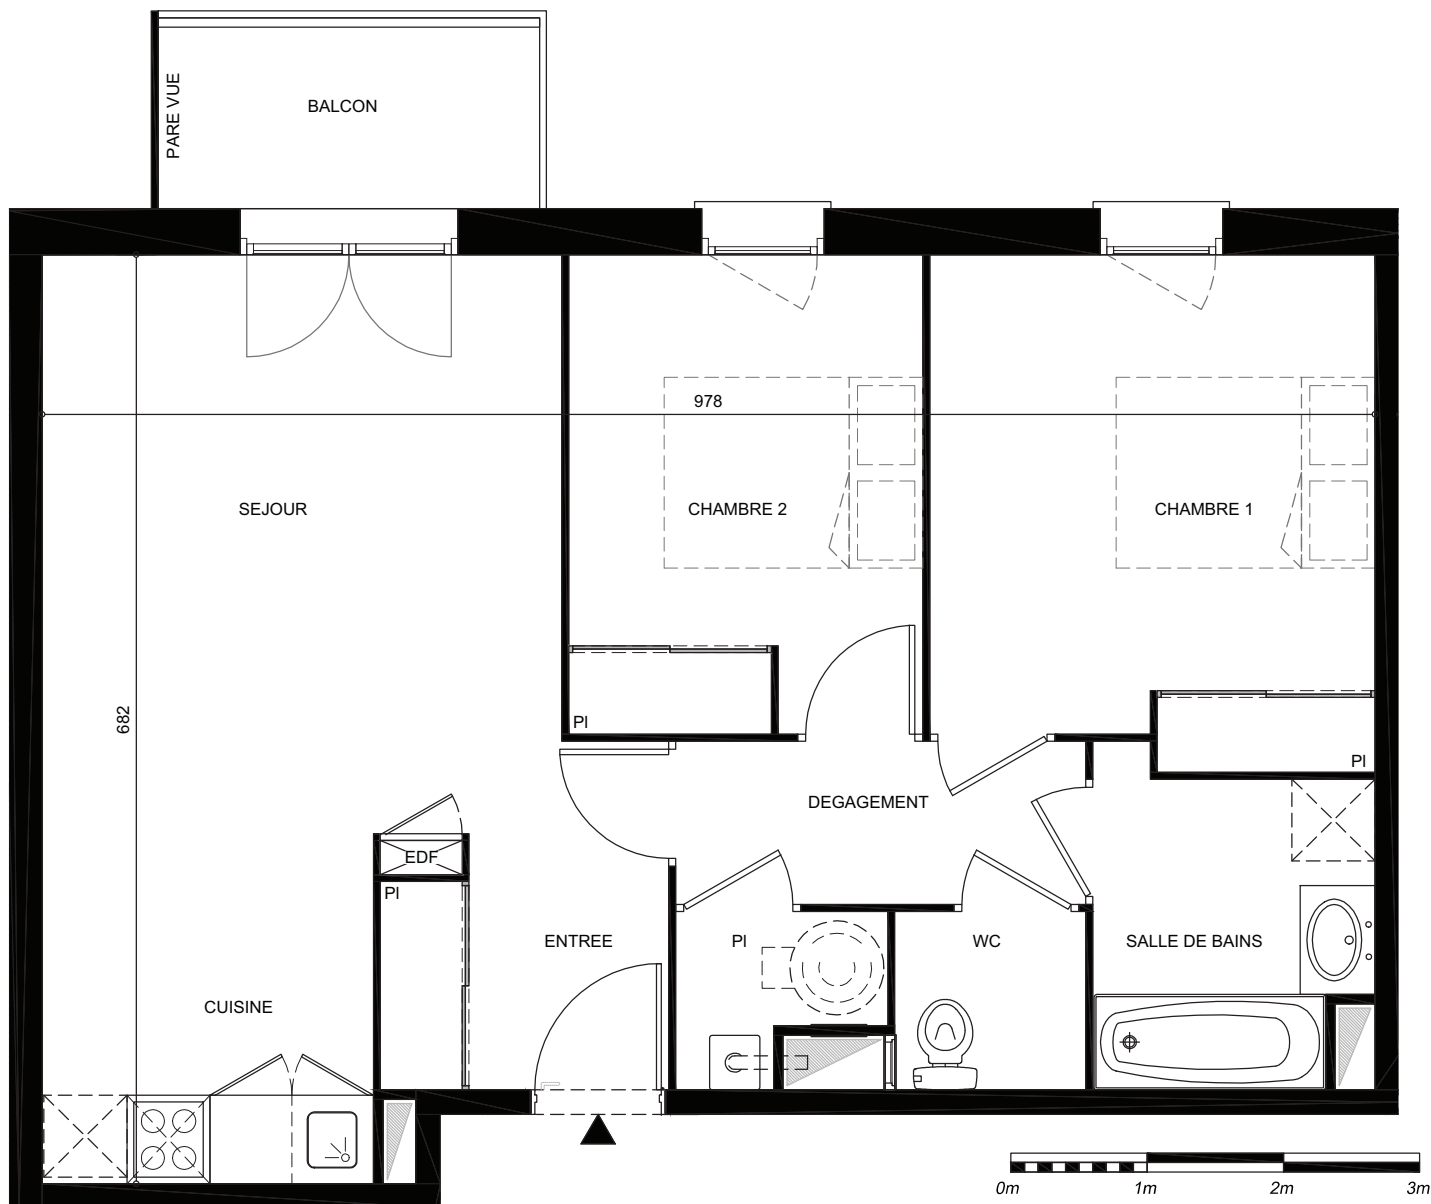

3 pièces - Lot n° 20 Parking n° 52

ETAGE 2

SURFACE TOTALE 63.42 m²

ENTRÉE + SÉJOUR + CUISINE + PI	26.75 m ²
CHAMBRE1 + PLACARD	11.94 m ²
CHAMBRE2 + PLACARD	9.12 m ²
SALLE DE BAINS	4.59 m ²
WC	1.84 m ²
DÉGAGEMENT + PLACARD	5.26 m ²

TOTAL HABITABLE 59.50 m²

BALCON 3.92 m²