


Résidence Bellegrave

5 AVENUE DE LA LIBÉRATION 33127 MARTIGNAS-SUR-JALLE

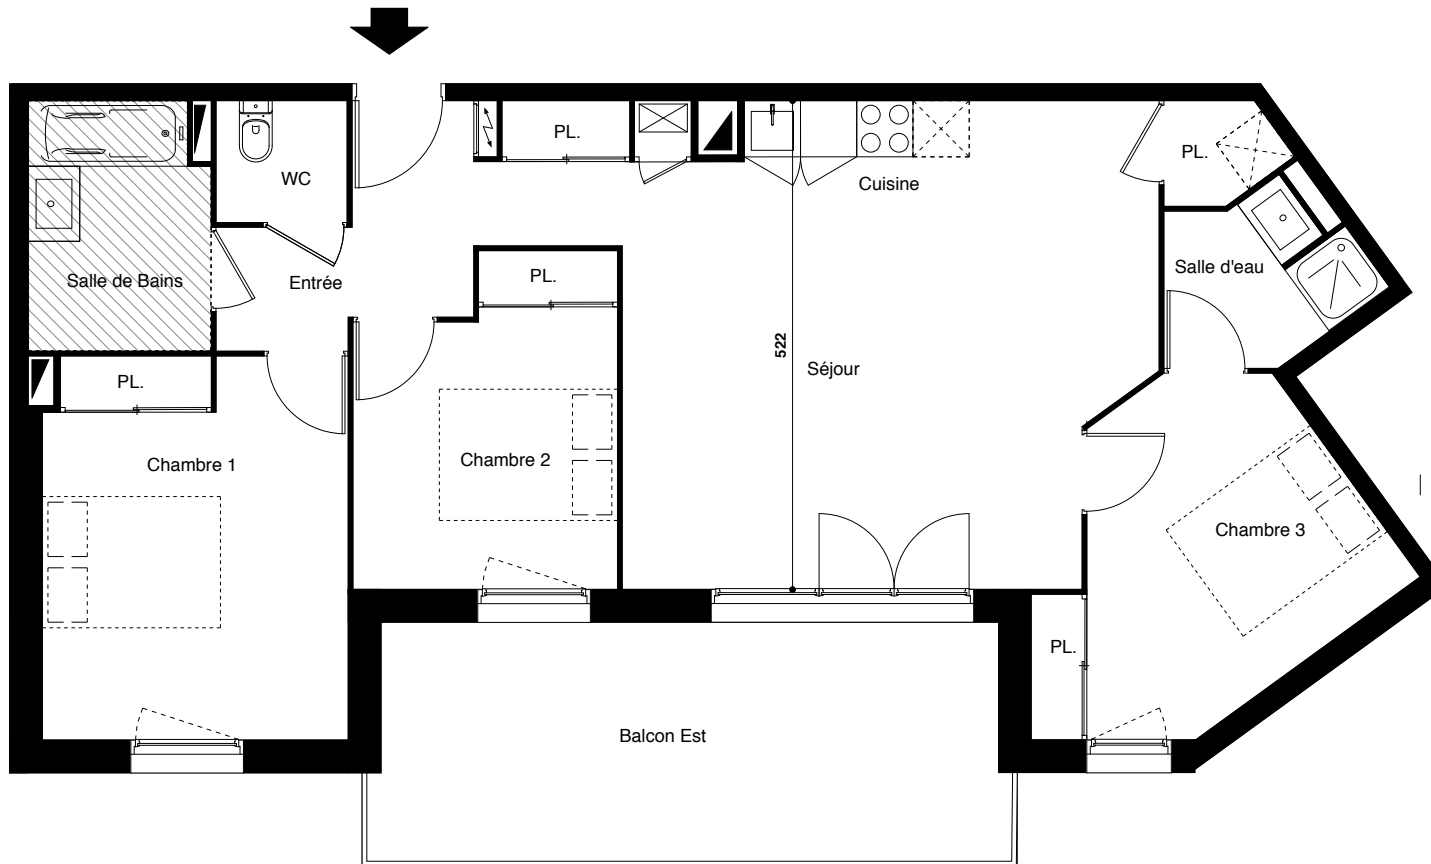

SEVERINI
PIERRES & LOISIRS


Nos actionnaires :

naxicap PARTENAIRES

SPL FINANCIÈRE

BNP PARIBAS DEVELOPPEMENT

Financière SPL au capital de 15 500 000 €

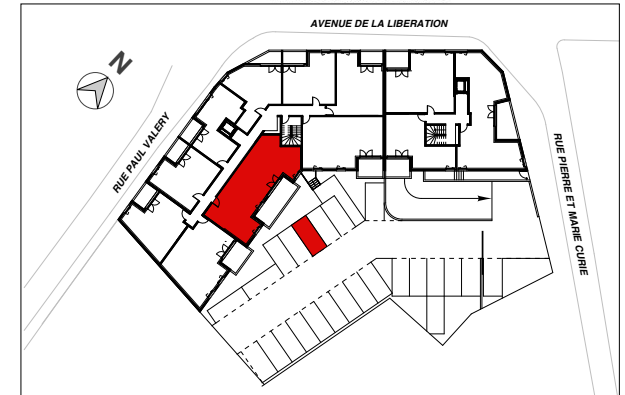

TYPE 4 - n°105

ETAGE 1

PE n°20 - PSS n°13

Surfaces Habitables :

Sejour + Cuisine + Entrée + Pl.	36,21 m ²
Chambre 1 + Placard	13,22 m ²
Chambre 2 + Placard	9,18 m ²
Chambre 3 + Placard	10,80 m ²
Salle de Bains	5,04 m ²
Salle d'eau	3,38 m ²
WC	1,82 m ²

Total Habitable 79,65 m²

Balcon 17,09 m²

